


トータル面積表 (㎡)	
敷地面積	132.26
建築面積	57.96
床面積 1階	55.48
2階	54.65
延床面積	110.13
建築率	$(57.96/132.26) \times 100$ 43.83%
容積率	$(110.13/132.26) \times 100$ 83.27%

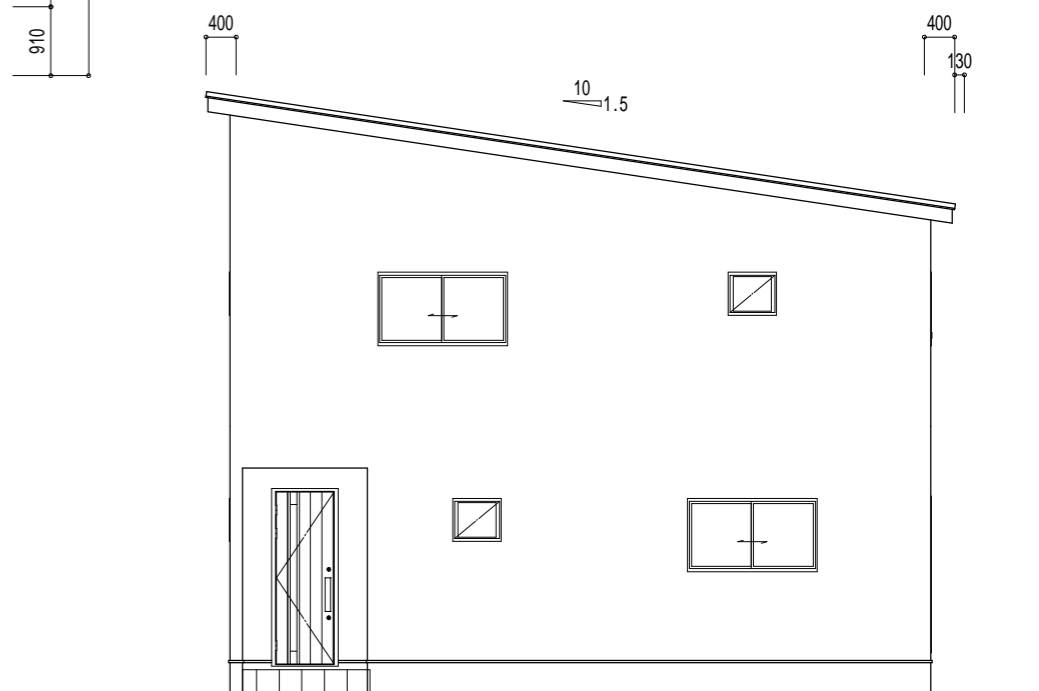

工事名	フレンズタウン会津1号地	管理者	松山住建 有限会社 二級建築士事務所	設計者	登録番号 媛第8680号 二級建築士 上杉 一也	担当者		図面名	1階,2階 平面図,西側 立面図	図面NO
備考		日付	愛媛県松山市高山町3番8号 TEL 089-968-3900 FAX 089-968-3700	日付		日付	2022/12/06	縮尺	1/100	