

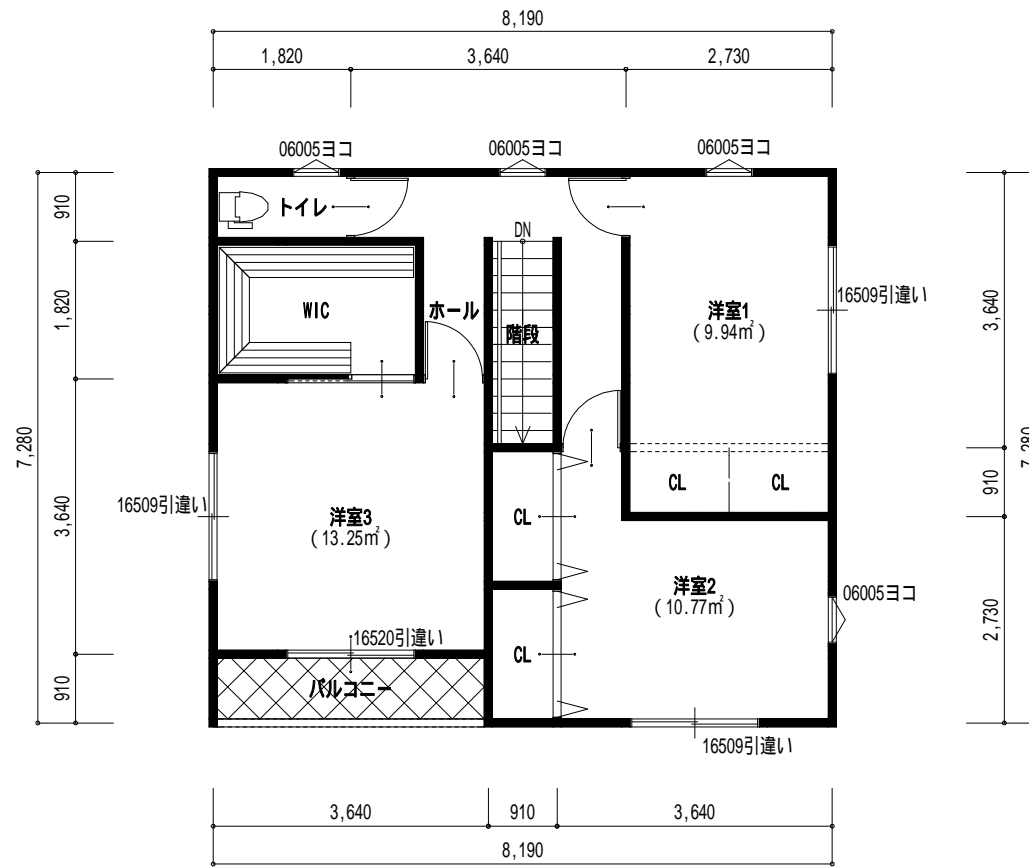


1階 平面図 S:1/100

トータル面積表 (m ²)	
敷地面積	154.19
建築面積	59.62
床面積 1階	56.31
2階	56.31
延床面積	112.62
建築率	(59.62/154.19) × 100 = 38.67%
容積率	(112.62/154.19) × 100 = 73.04%

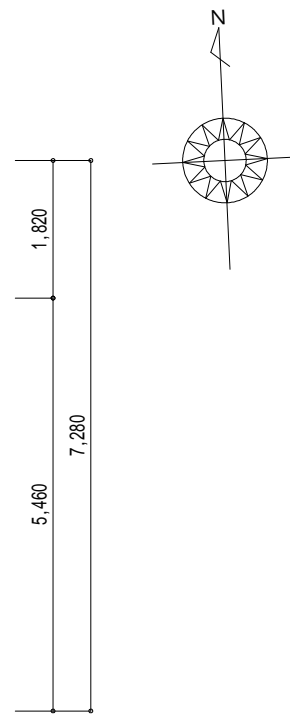

2階 平面図 S:1/100

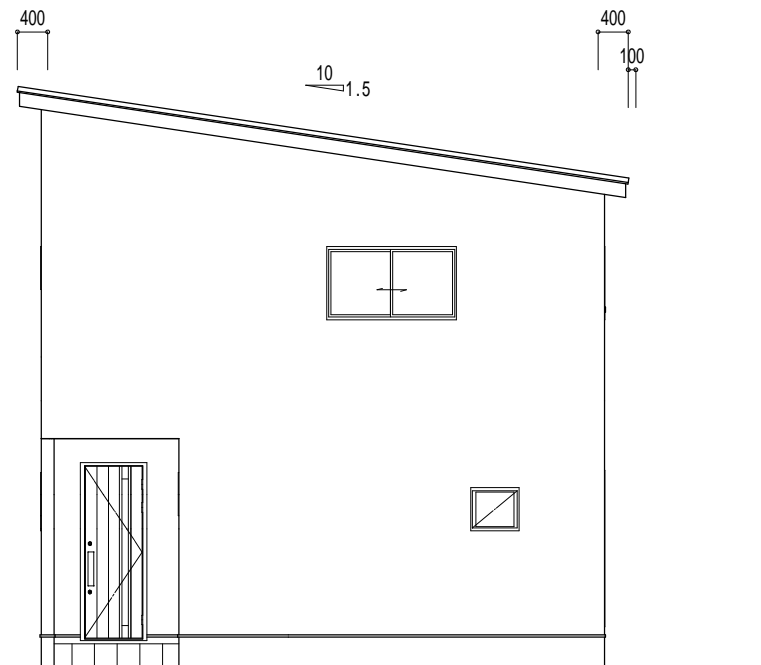

西側 立面図 S:1/100

工事名	フレンズタウン会津2号地	管理者	松山住建 有限会社 二級建築士事務所	設計者	登録番号 媛 第8680号 二級建築士 上杉 一也	担当者		図面名	1階,2階 平面図,西側 立面図	図面NO
備考		日付	愛媛県松山市高山町3番8号 TEL 089-968-3900 FAX 089-968-3700	日付		日付	2022/12/07	縮尺	1/100	