

令和5年1月完成!

耐震等級3・フラット35S適合住宅  
こどもみらい住宅支援事業対象住宅

《充実の設備♪》


- ・全居室収納あり、全居室フローリング
- ・床下収納あり
- ・パントリー付き
- ・ウォークインクローゼットあり
- ・シューズインクローゼットあり
- ・玄関洗面手洗あり
- ・洗面化粧台2台あり
- ・アイランドキッチン  
(食器洗浄乾燥機付き)
- ・IHヒーター3口
- ・UB1.25坪 (1620タイプ)  
(追焚、浴室乾燥、暖房付き)
- ・トイレ2か所  
(手洗器付き)
- ・間接照明
- ・ダウンライト
- ・Low-Eガラス
- ・太陽光パネル搭載
- ・EV車充電設備あり
- ・宅配ボックス
- ・床暖房付き
- ・モニター付きインターホン
- ・カードキー
- ・バリアフリー
- ・オール電化
- ・天井高2.5m以上
- ・勾配天井
- ・セカンドリビング

新築平屋  
4LLDK!

広いお風呂で  
毎日の疲れを癒しましょう♪

洗面台を2か所設置し、  
朝の混雑を解消♪

アイランドキッチンの  
すぐ背面にはパントリーと  
動線重視の配置!

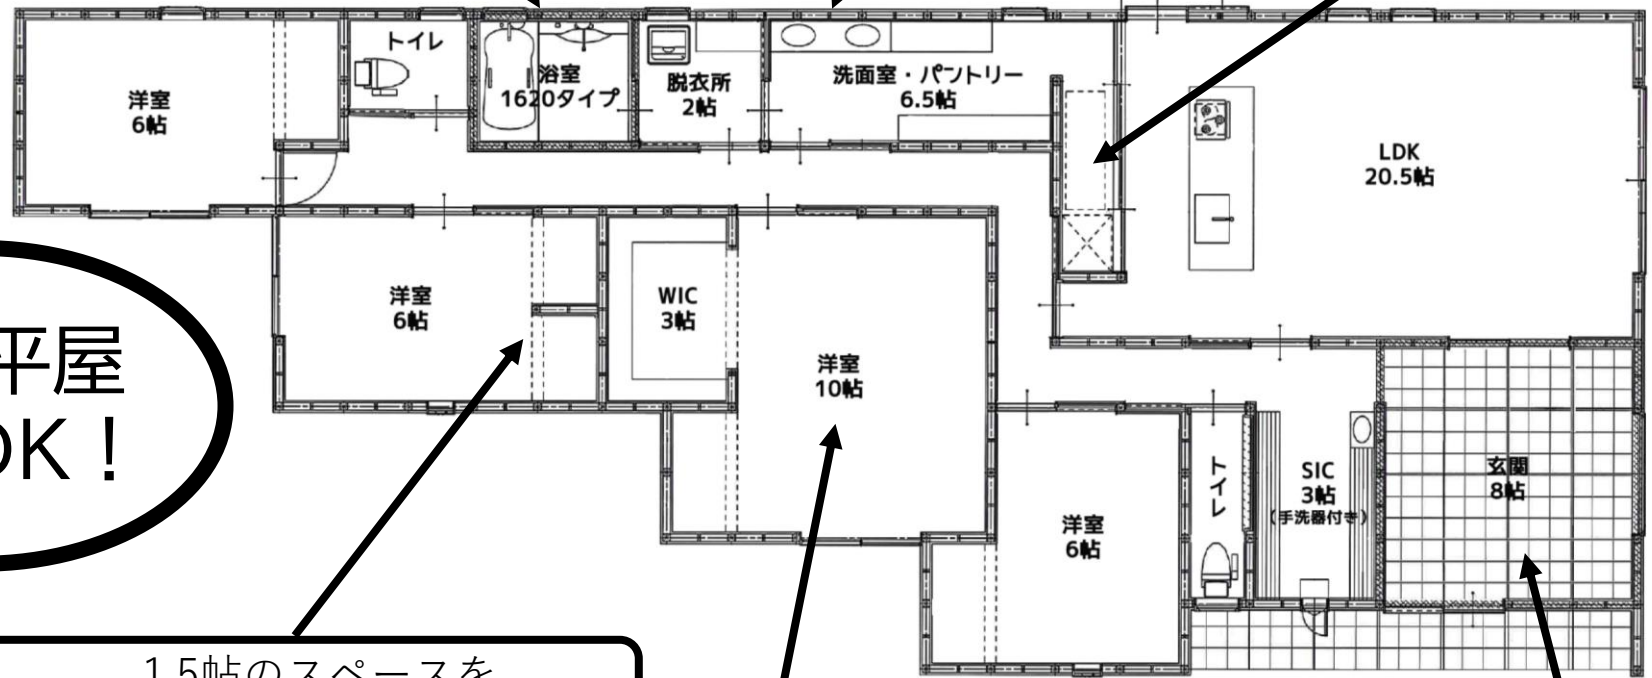

1.5帖のスペースを  
書斎とクローゼットに有効活用!

～お問合せ先～  
松山ホームジャパン(有)  
TEL:089-968-3900

勾配天井で天井広め!  
ホテルライクな  
寝室♪

玄関は広々8帖!  
セカンドリビングとして  
使用することも可能!