


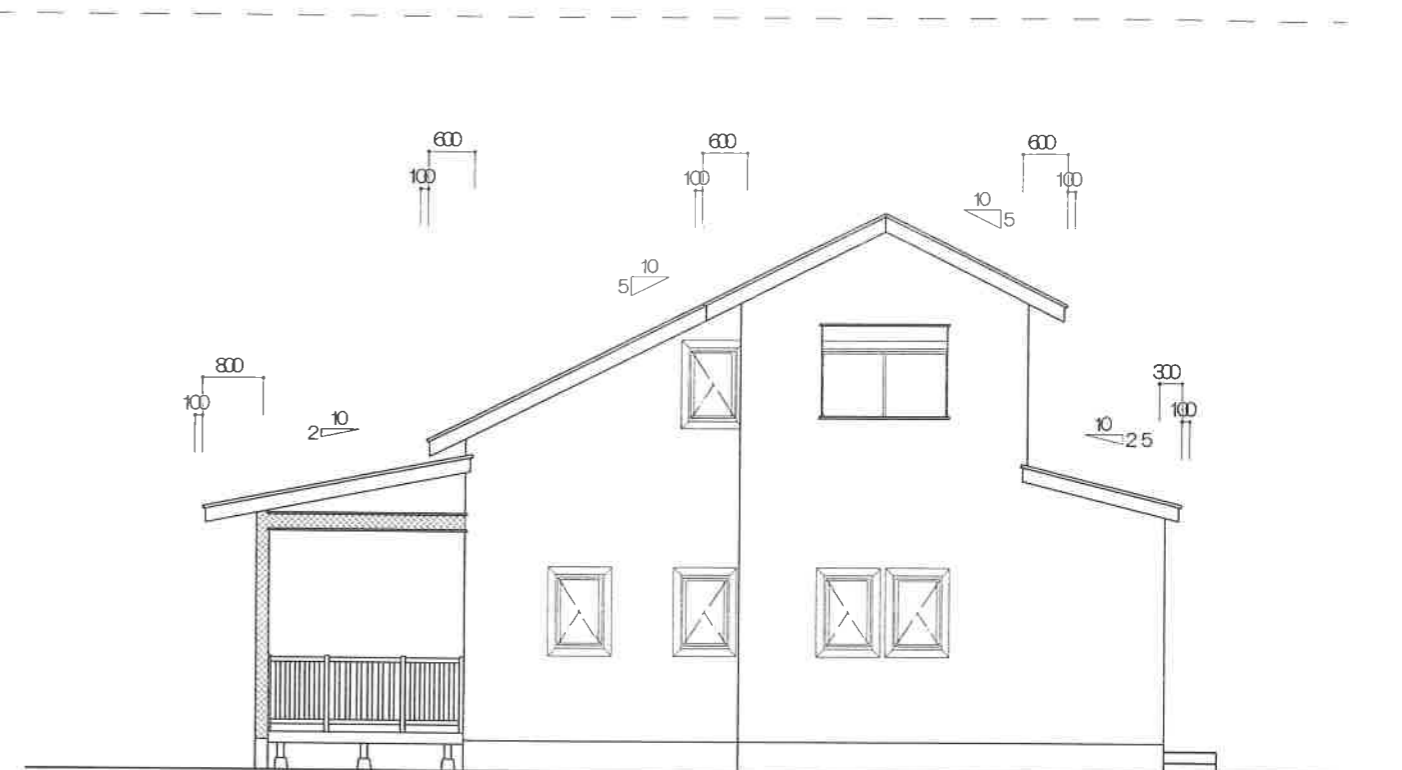

南側 立面図 S 1/100



東側 立面図 S 1/100




※道路斜線検討済

北側 立面図 S 1/100




西側 立面図 S 1/100

工事名	すみれ野 No.1 新築工事	松山住建 有限会社 二級建築士事務所	管理者	設計者 登録番号 第8680号 二級建築士 上杉 一也	担当者	図面名	立面図	図面 NO
備考		愛媛県松山市高山町3番8号 TEL 089-968-3900 FAX 089-968-3700	日付 2017/10/20	日付 2017/11/13	日付 2018/01/09	縮尺	1/100	

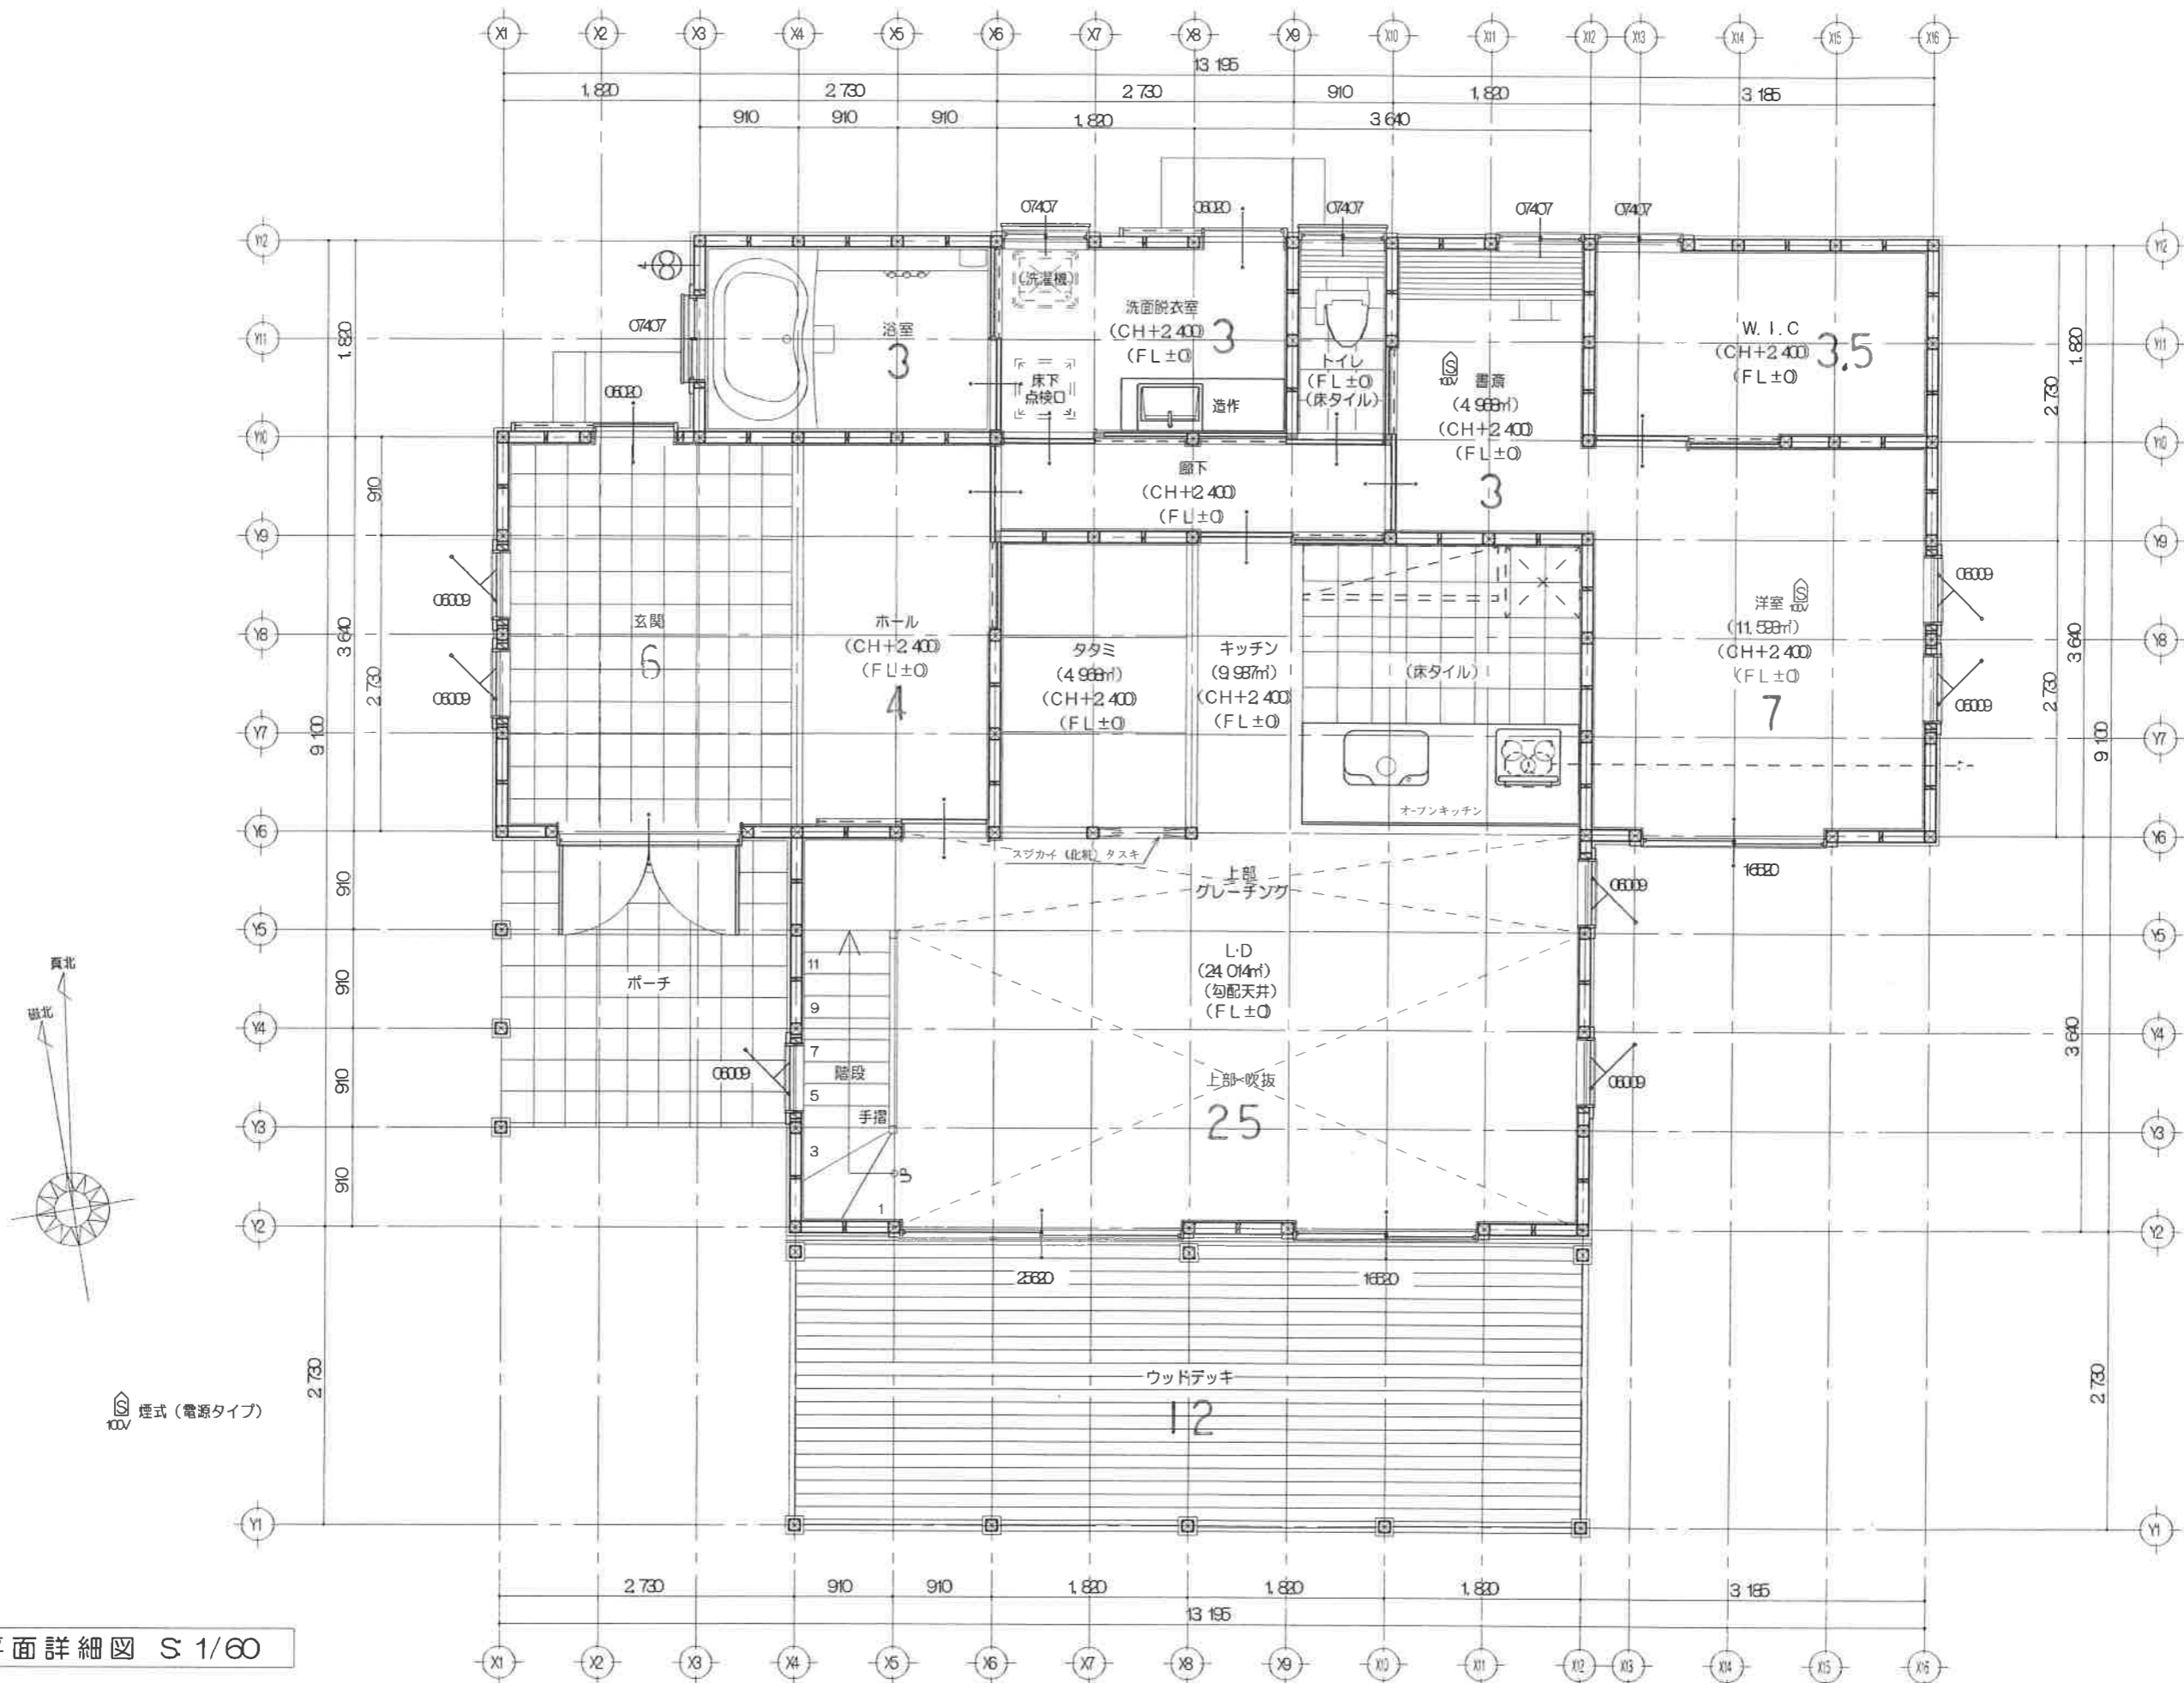

1階 平面詳細図 S 1/60

工事名	すみれ野 No.1 新築工事	松山住建 有限会社 二級建築士事務所	管理者	設計者 登録番号 第8680号 二級建築士 上杉 一也	担当者	図面名	1階 平面詳細図	図面NO
備考		愛媛県松山市高山町3番8号 TEL 089-968-3900 FAX 089-968-3700	日付 2017/11/09	日付	日付 2018/01/09	縮尺	1/60	

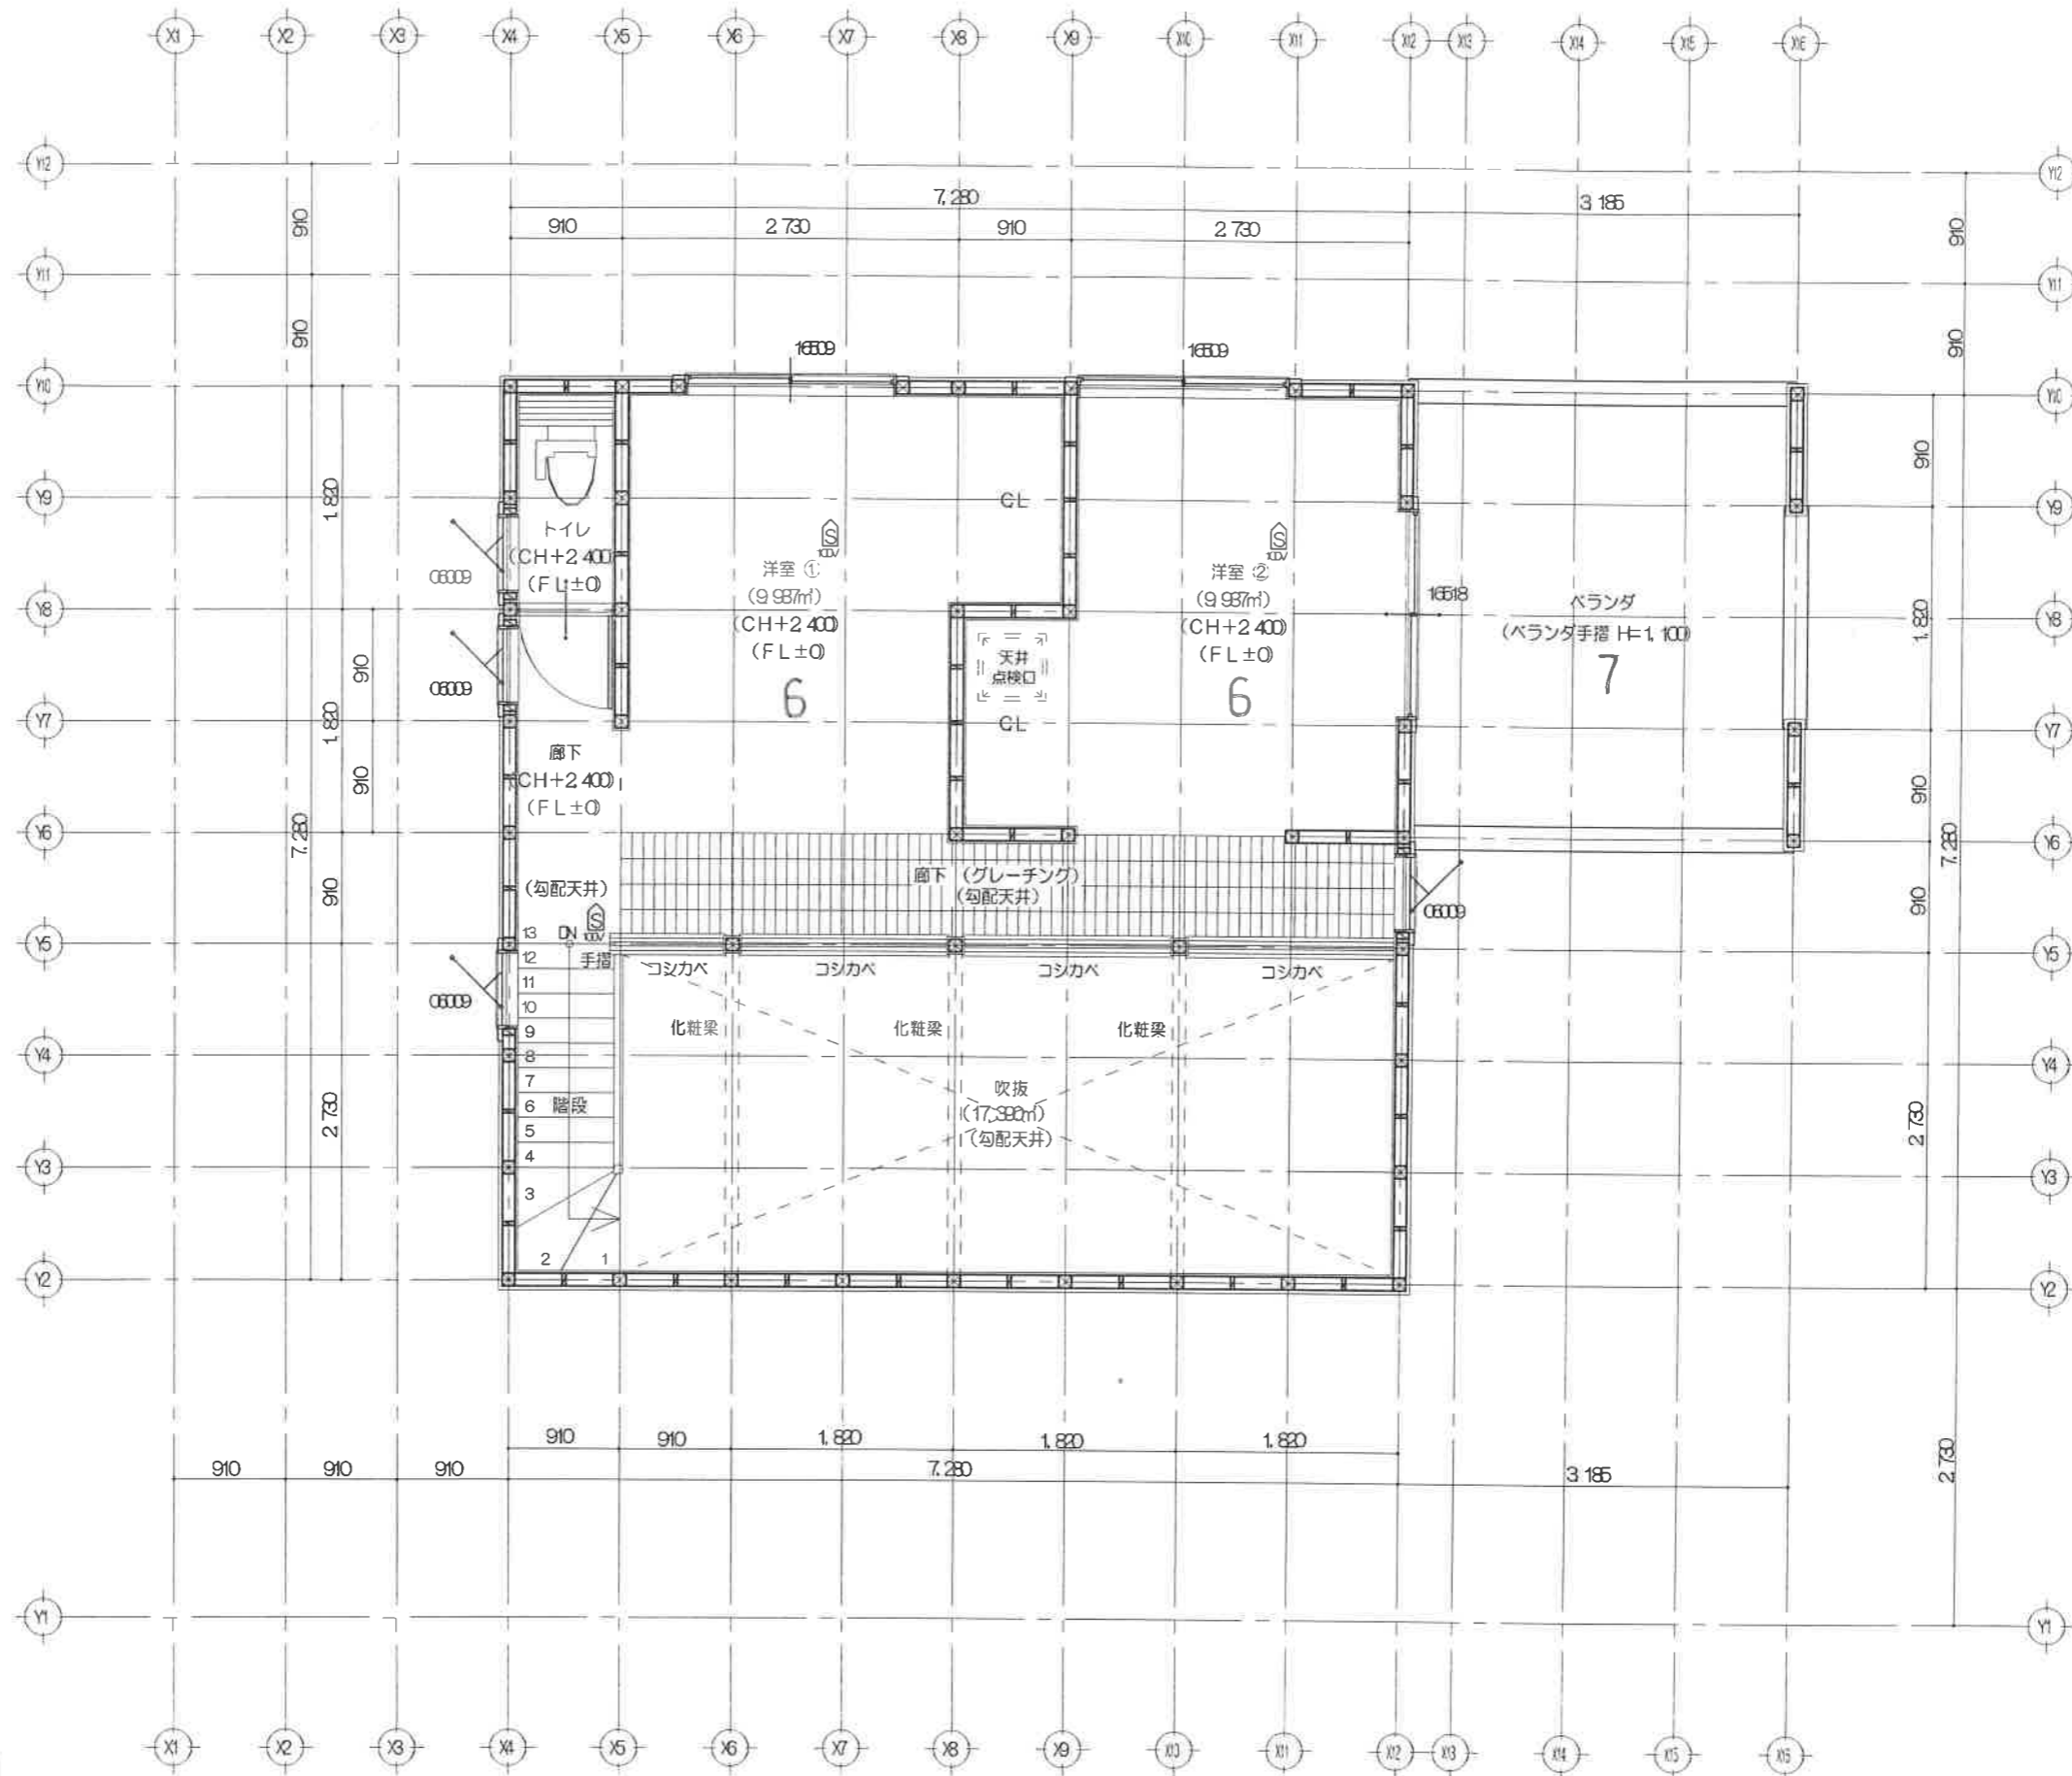

☎ 煙式 (電源タイプ)

2階 平面詳細図 S 1/60

工事名 すみれ野 No.1 新築工事	松山住建 有限会社 二級建築士事務所	管理者	設計者 登録番号 越 第8680号 二級建築士 上杉 一也	担当者	図面名 2階 平面詳細図	図面NO
備考	愛媛県松山市高山町3番8号 TEL 089-968-3900 FAX 089-968-3700	日付 2017/11/09	日付	日付 2018/01/09	縮尺 1/60	